


LEGENDA

- Fresatura cm. 3 + Usura cm 3
- Fresatura cm. 13 +
Base Binder cm. 10 +
Usura cm. 3

PLANIMETRIA SCHEMATICA GENERALE

ANAS "S.S. 724 Dir/A Tangenziale Modena"
dal Km 3+014,27 al Km 5+982,17

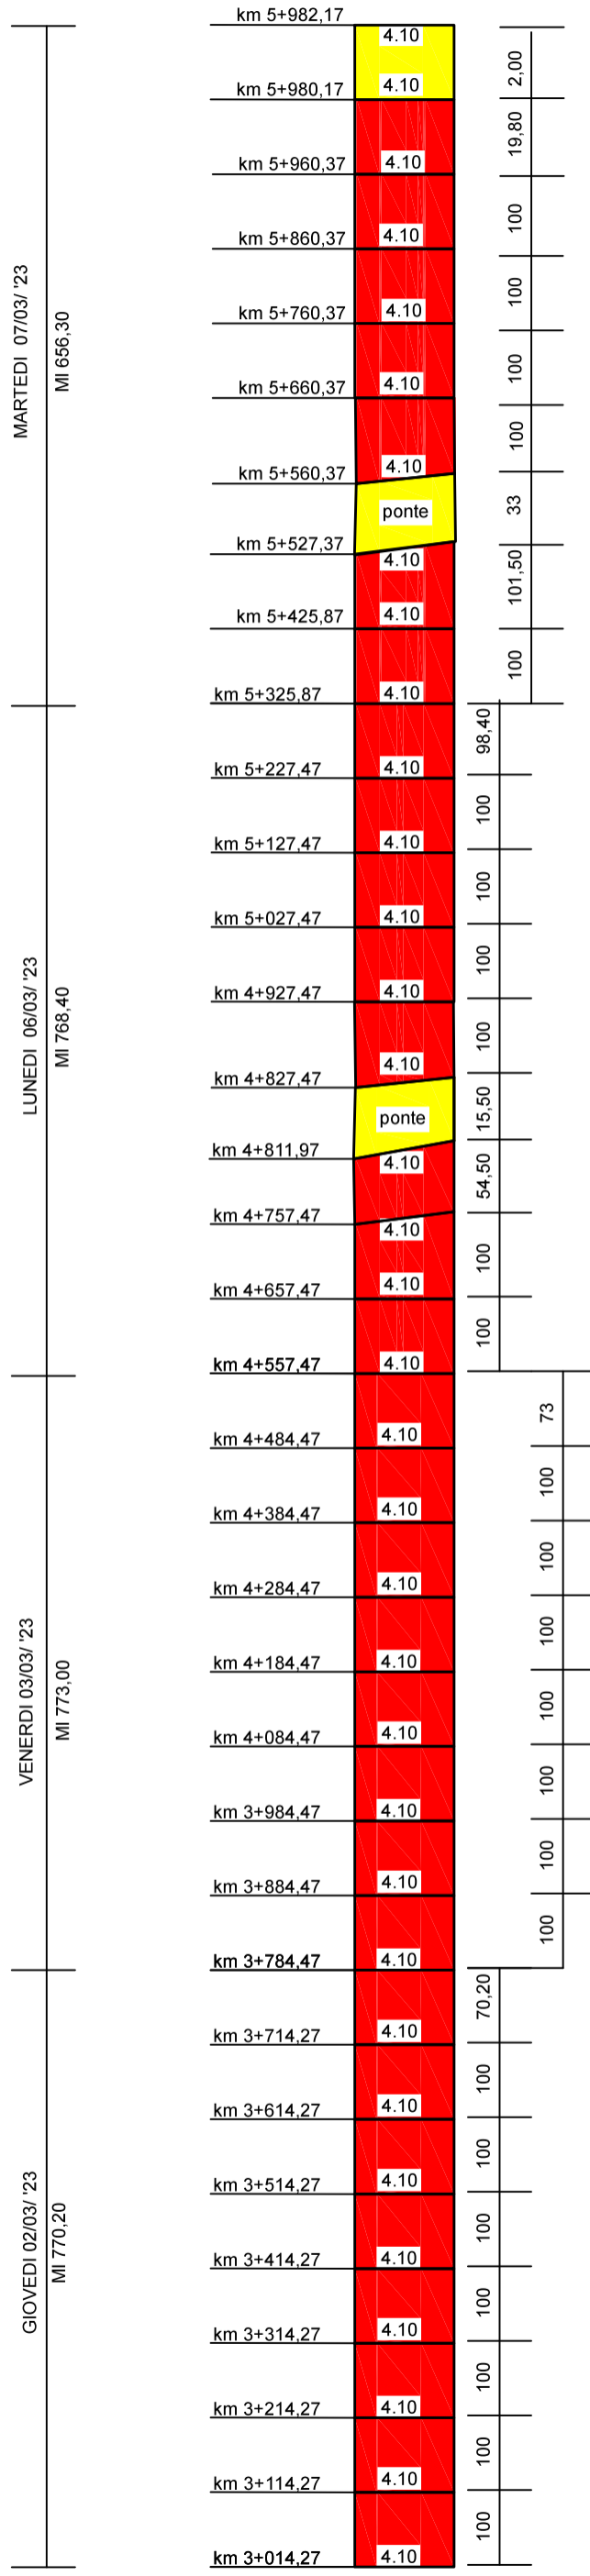

DIREZIONE SASSUOLO

L'IMPRESA
A.E.B. COSTRUZIONI GENERALI S.R.L.

ANAS
L'ISPETTORE D'IMPERIO ROBERTO