

LEGENDA CAMPAGNA CAROTE


N.	Km	Distanza da Striscia bianca laterale
13	3+300	Mt. 0,70
14	3+300	Mt. 2,80
15	3+800	Mt. 0,85
16	3+800	Mt. 2,30
17	4+300	Mt. 0,75
18	4+300	Mt. 2,45
19	4+815	Mt. 0,50
20	4+815	Mt. 2,65
21	5+350	Mt. 0,70
22	5+350	Mt. 3,60
23	5+800	Mt. 0,90
24	5+800	Mt. 2,40

LEGENDA

- Fresatura cm. 3 + Usura cm 3
- Fresatura cm. 13 + Base Binder cm. 10 + Usura cm. 3

PLANIMETRIA CAROTE EFFETTUATE

ANAS "S.S. 724 Dir/A Tangenziale Modena"
dal Km 3+014,27 al Km 5+982,17

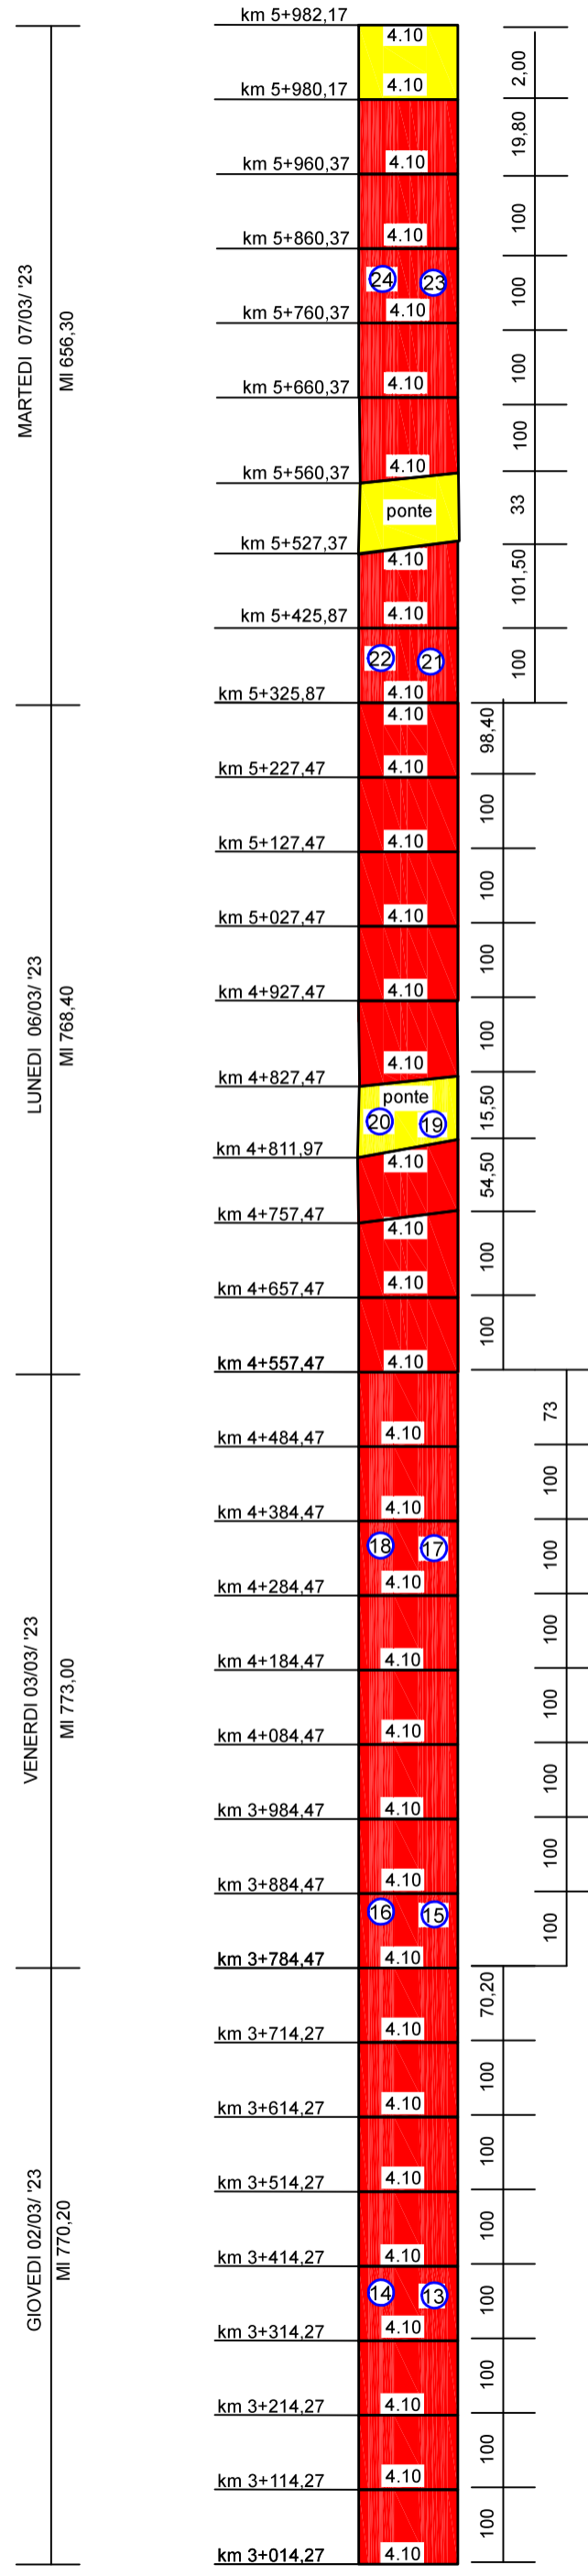

DIREZIONE SASSUOLO →

L'IMPRESA
A.E.B. COSTRUZIONI GENERALI S.R.L.

ANAS
L'ISPETTORE D'IMPERIO ROBERTO